



Obszar projektu

Park im.  
H. Jordana  
Park Alfred

Rynek Czeladź

Urząd Miasta

Nowobogotańska


PIASKI

Satumowska

MIŁOWICE

Baczyńskiego



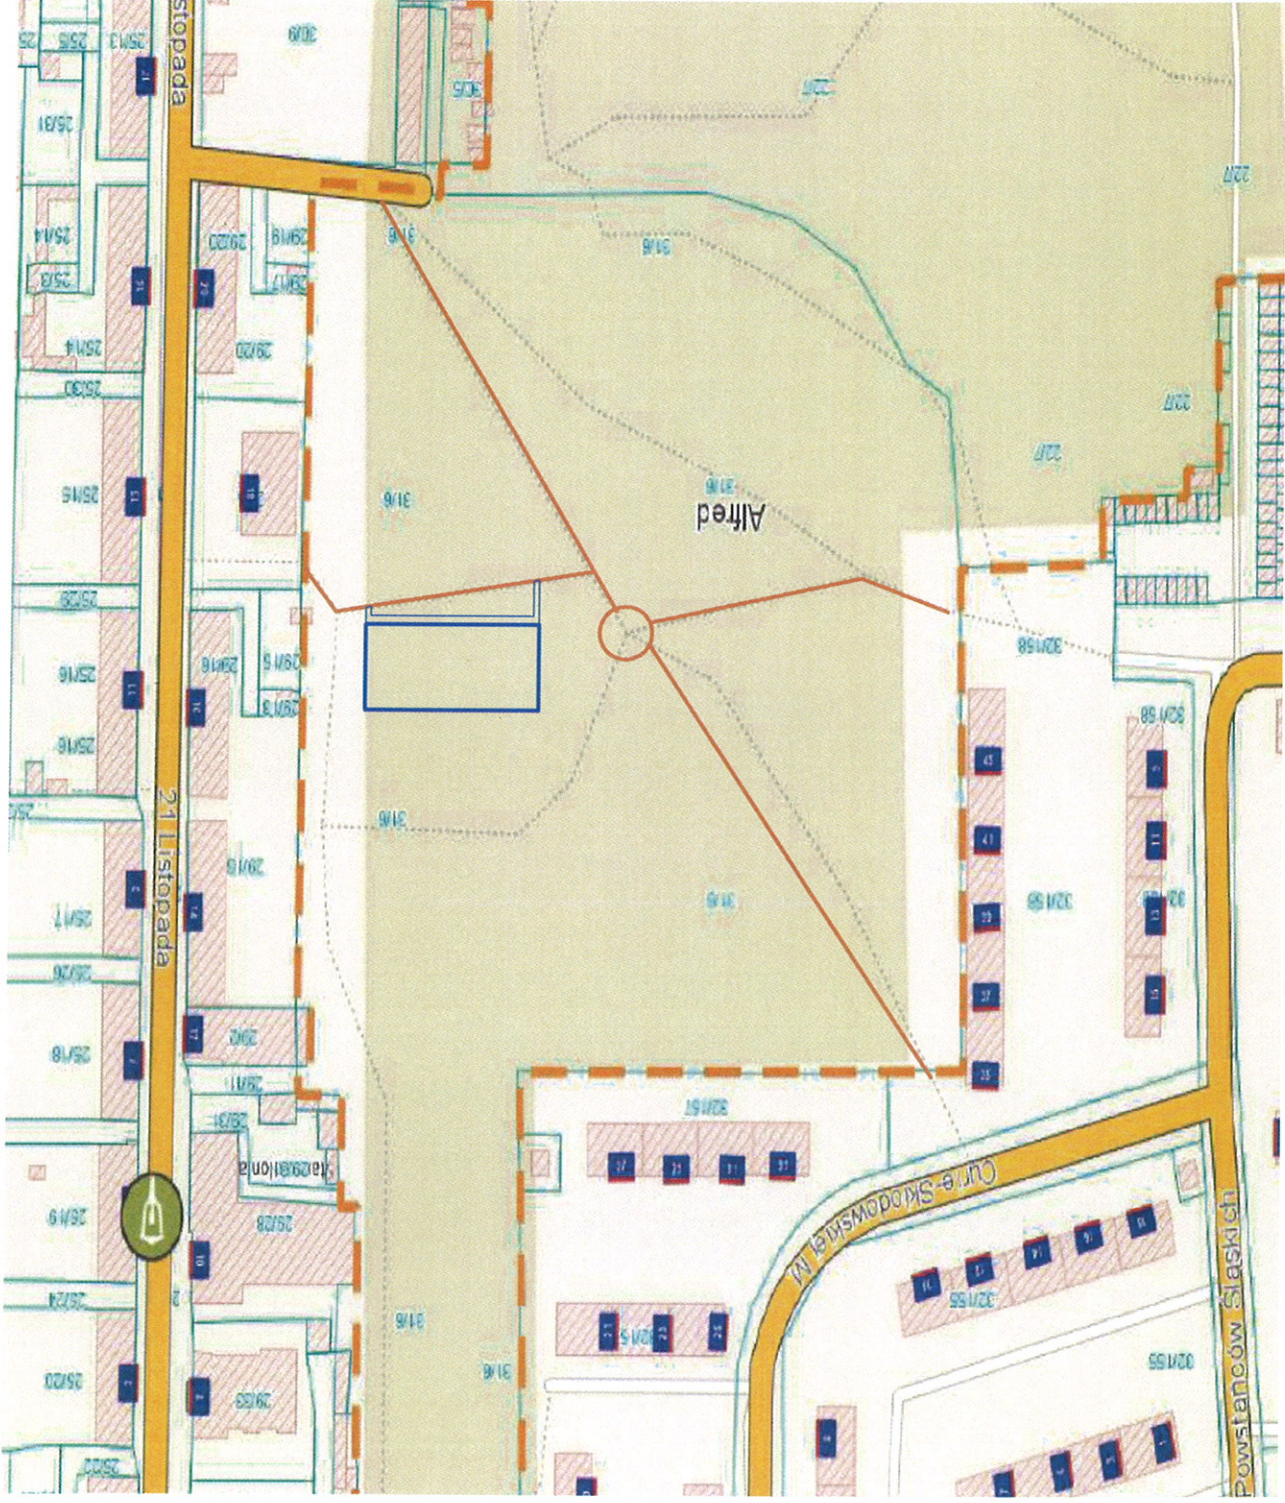


- projektowane alejki
- projektowane boisko



linia piłkochwyłów wys. 4,0m  
rozstaw słupów co 4,0m  
siatka polipropylenowa  
oczek 5x5cm

42  
38

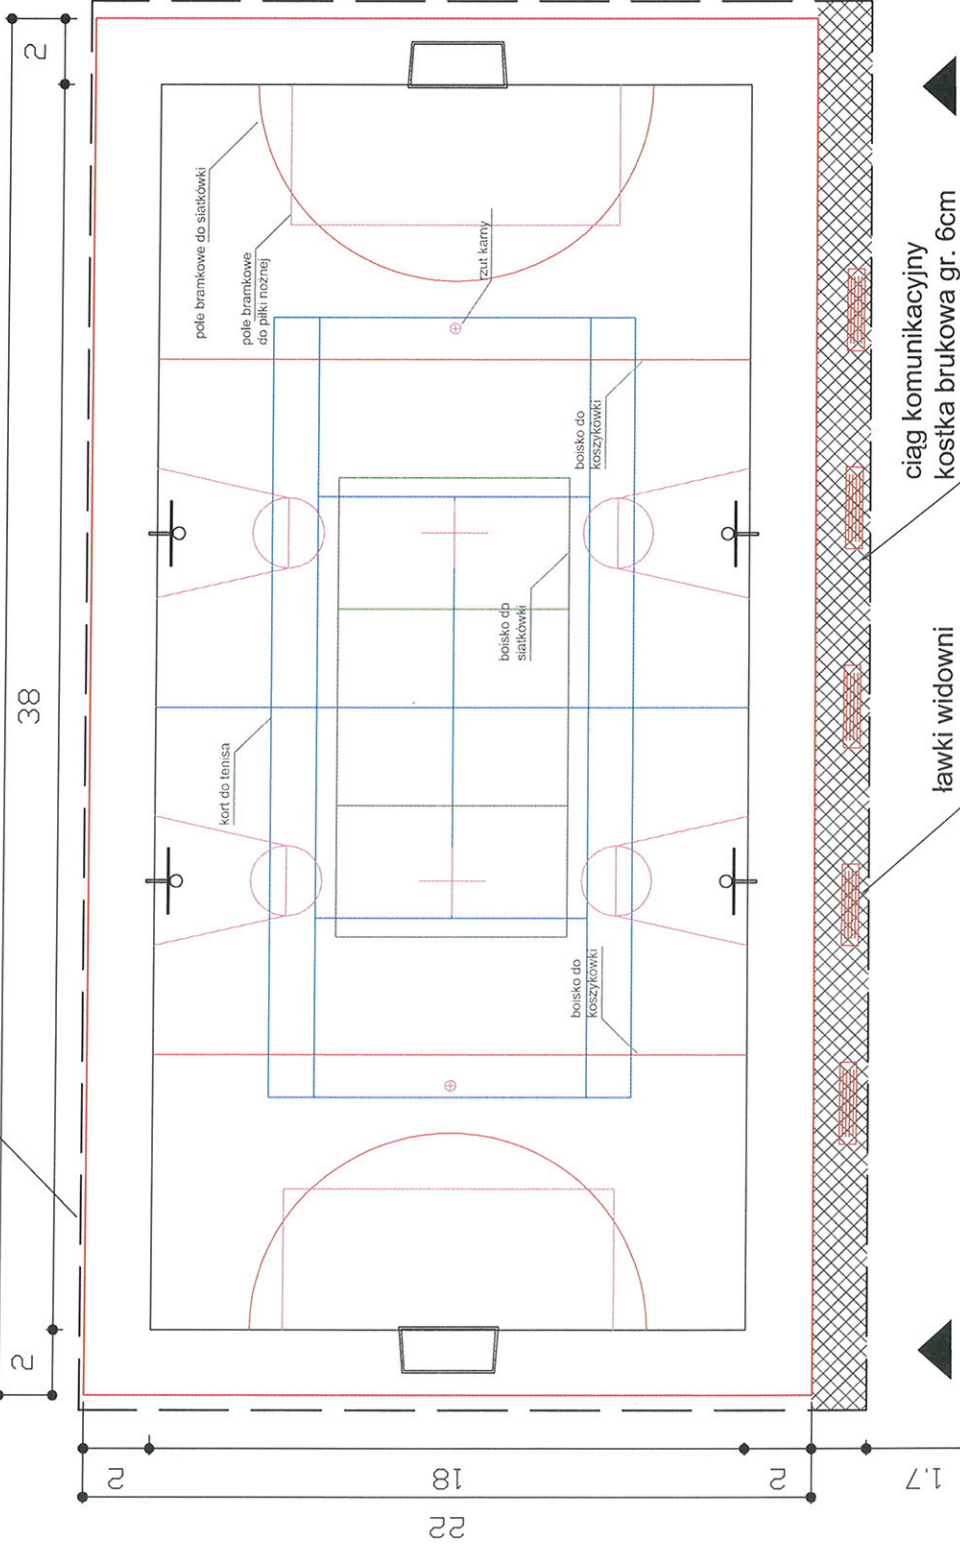

linia piłkochwyłów wys. 4,0m  
rozstaw słupów co 4,0m  
siatka polipropylenowa  
oczek 5x5cm

pole bramkowe do siatkówki  
pole bramkowe do piłki nożnej

zut kenny

boisko do  
koszykówki

boisko do  
siatkówki

boisko do  
koszykówki

kort do tenisa

ciąg komunikacyjny  
kostka brukowa gr. 6cm

ławki widowni

WEJŚCIE - furtka + brama serwisowa  
z projektowanego chodnika

WEJŚCIE  
furtka + brama serwisowa